Left Side

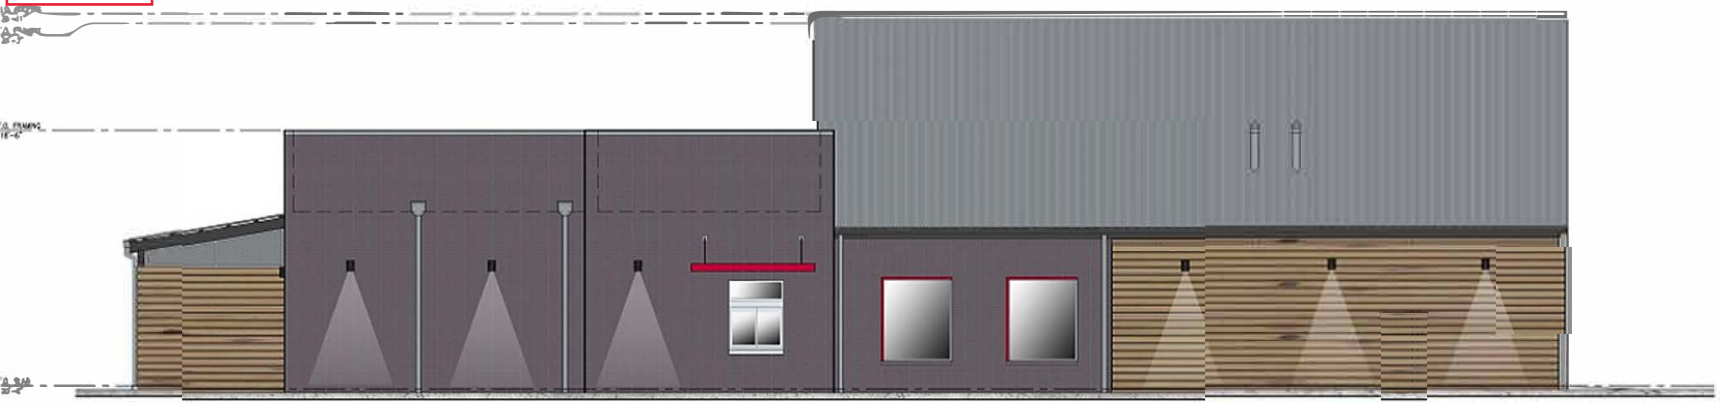

SIDE ELEVATION 1

Right Side

SIDE ELEVATION

Rear

BACK ELEVATION 3

Front

FRONT ELEVATION

FINISH SCHEDULE

EP-1 : BLACK

EP-2 : EPOXY PAINT

EP-3 : IRON ORE

EP-4 : CLEAR SEALER

EXTERIOR FINISHES

EF-1 : NORMAN FULL SIZE BRICK

EF-2 : NORMAN THIN BRICK

EF-3 : STAINED CEDAR SHIPLAP SIDING

EF-4 : CMU BLOC

EF-5 : CEDAR SLAT GREEN

ROOFING

R-1 : CORRUGATED METAL

R-2 : WHITE PVC MEMBRAN

R-3 : BLACK TPO MEMBRAN

idstudio

HAT CREEK BURGER COMPANY
SAN MARCOS, TX

EXTERIOR ELEVATIONS

A2.

HCB17