
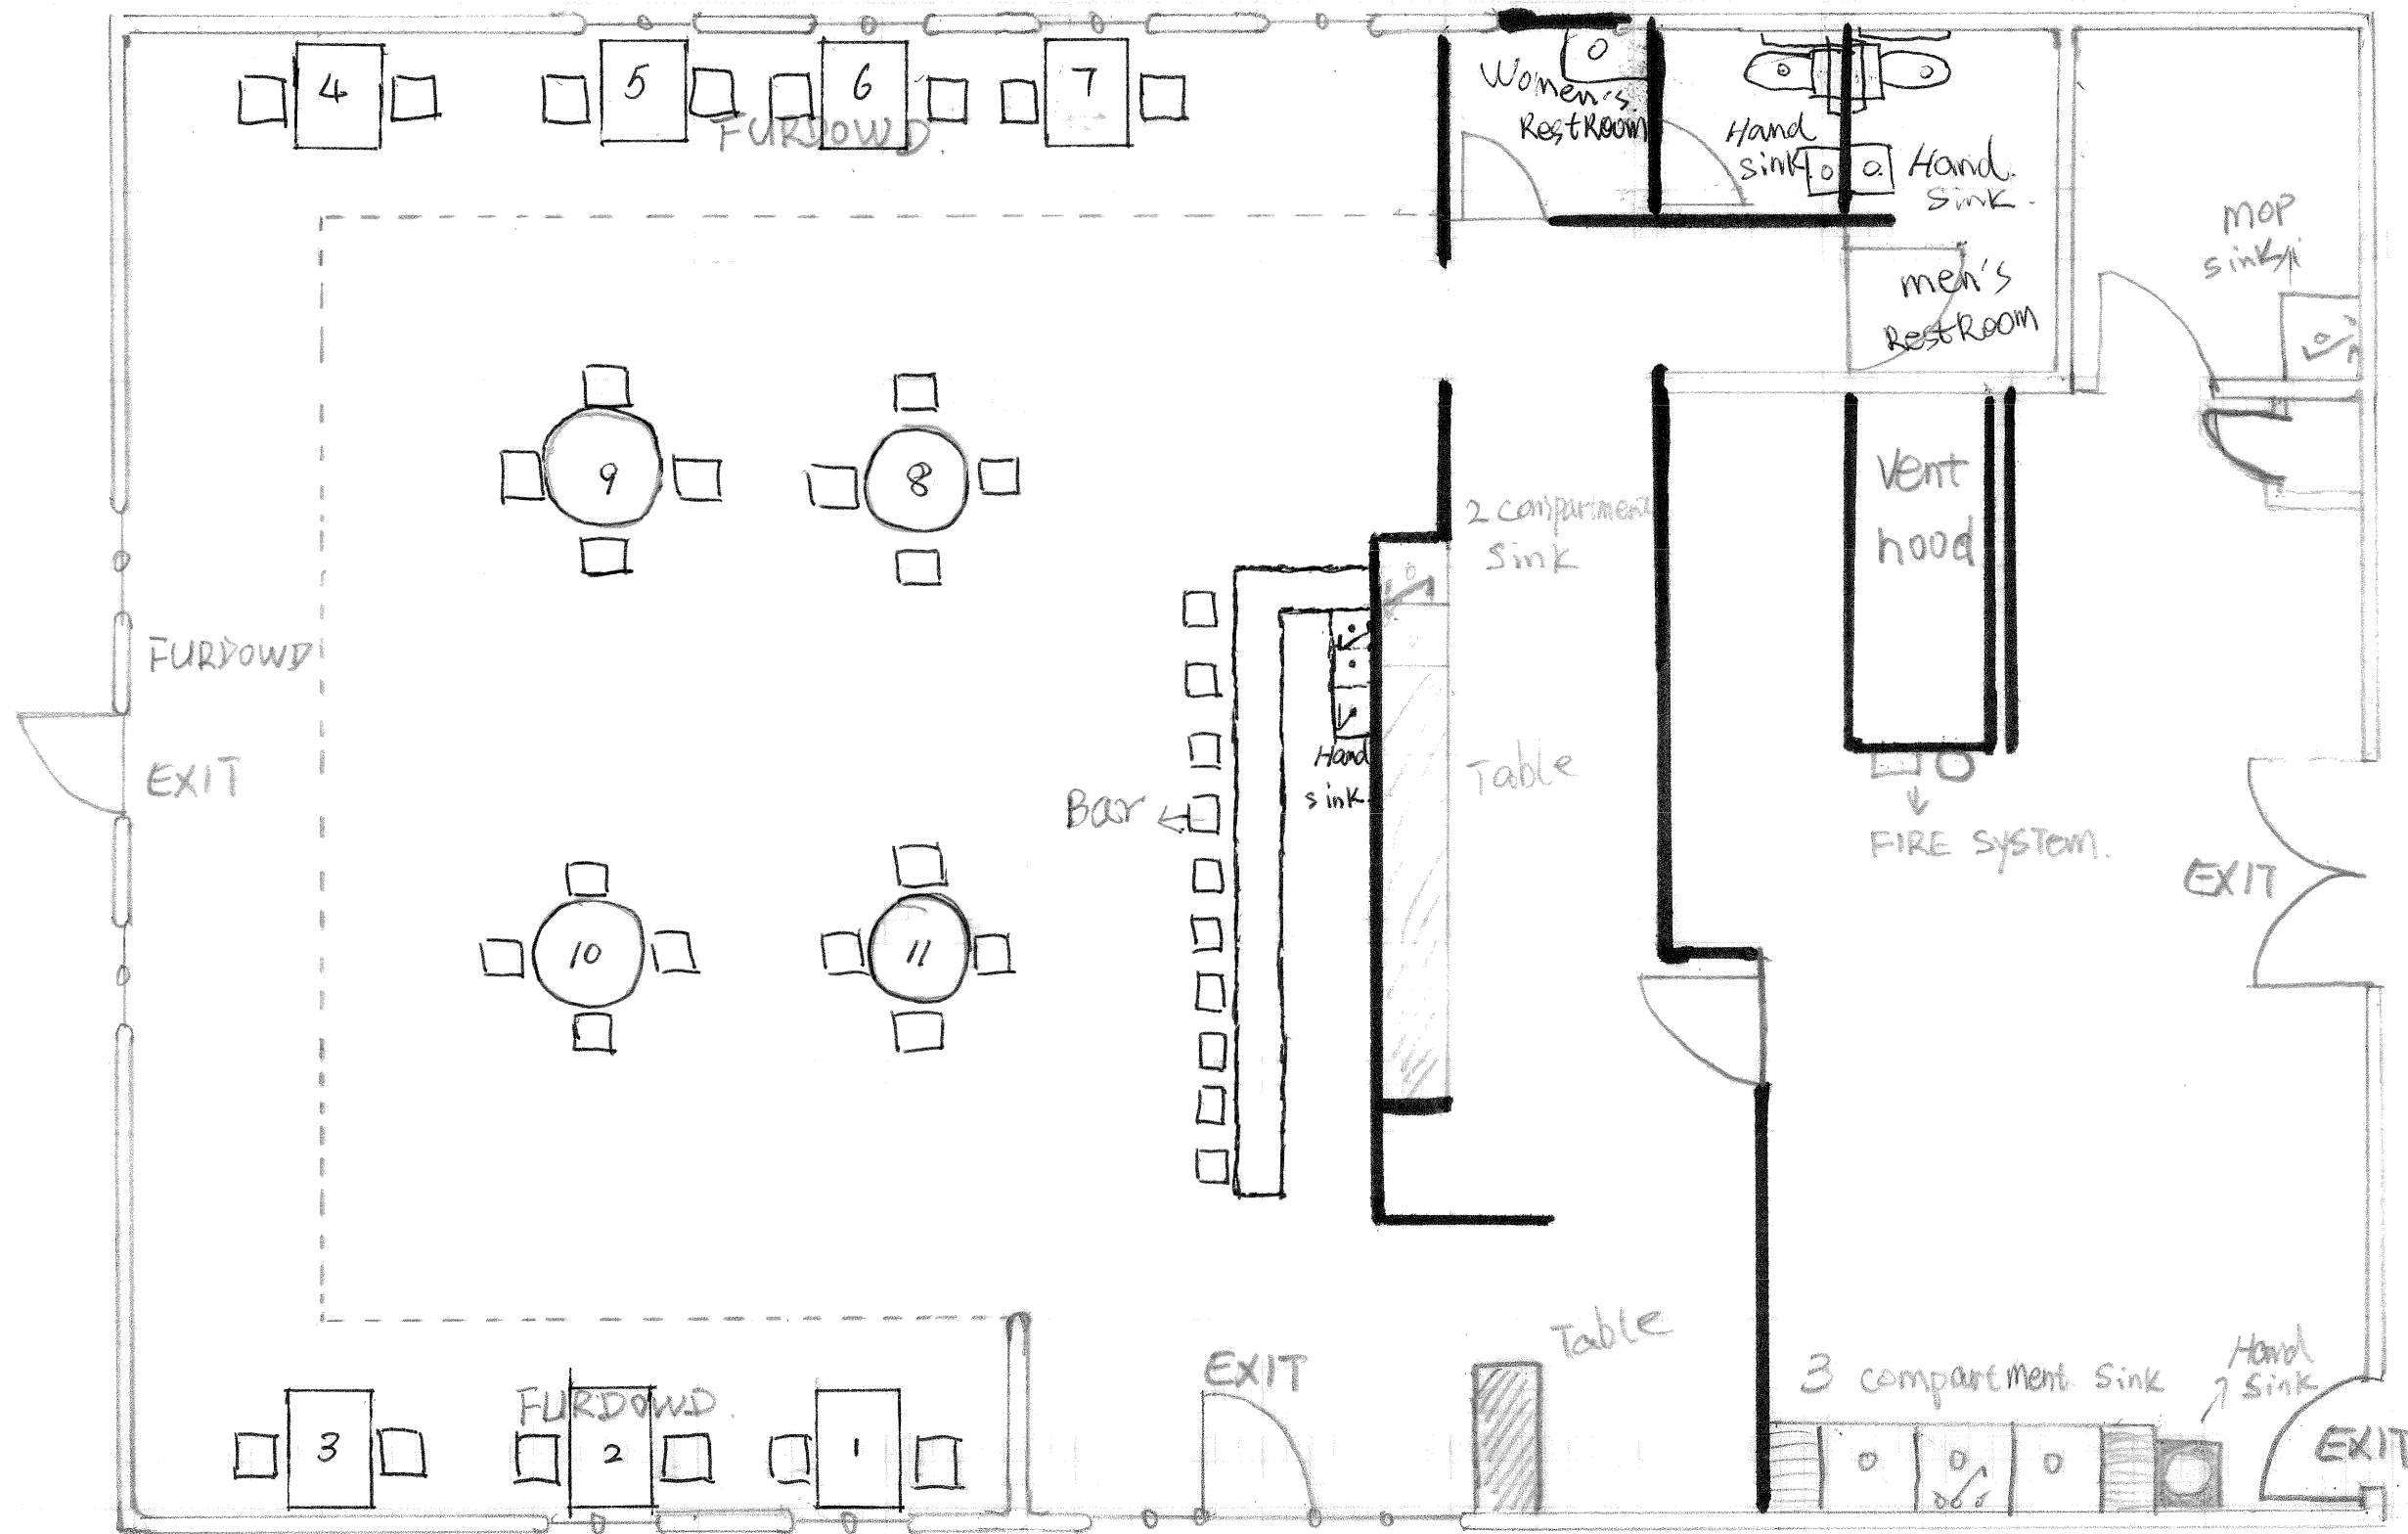


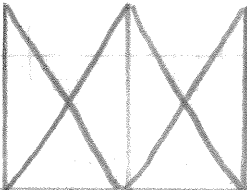


Japaneio
Latino
FLOOR PLAN.

1	2	3	4	5	6	7	8	9	10	11	12	13	14	15
---	---	---	---	---	---	---	---	---	----	----	----	----	----	----

31	30	29	28	27	26	25		24	23	22	21	20	19	18	17	16
----	----	----	----	----	----	----	---	----	----	----	----	----	----	----	----	----

side walk

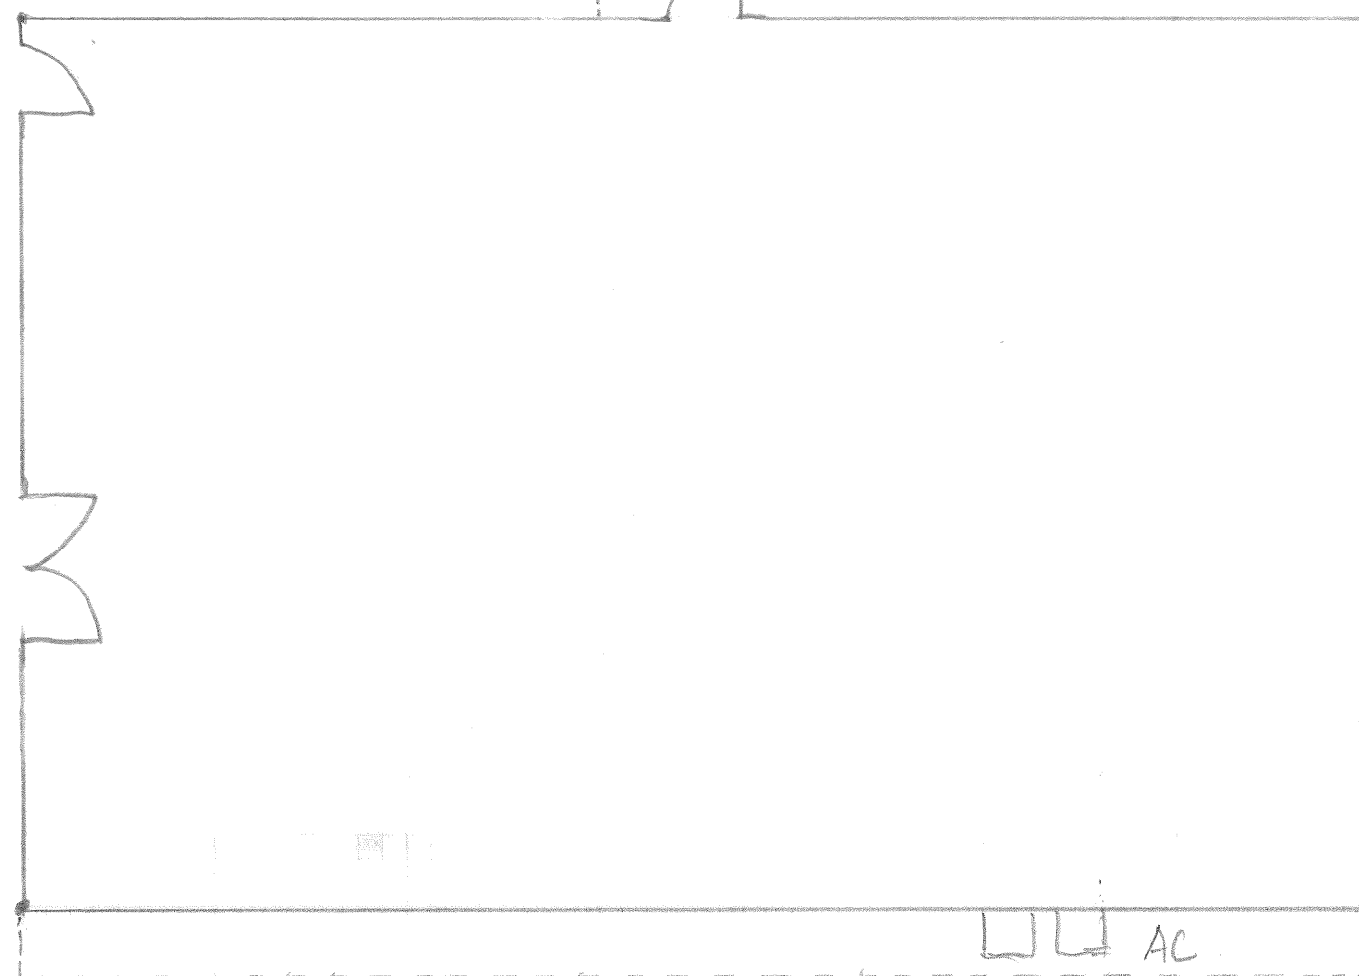

side walk

patio

AC



Exit
206

NORTH
I-3
H/W